




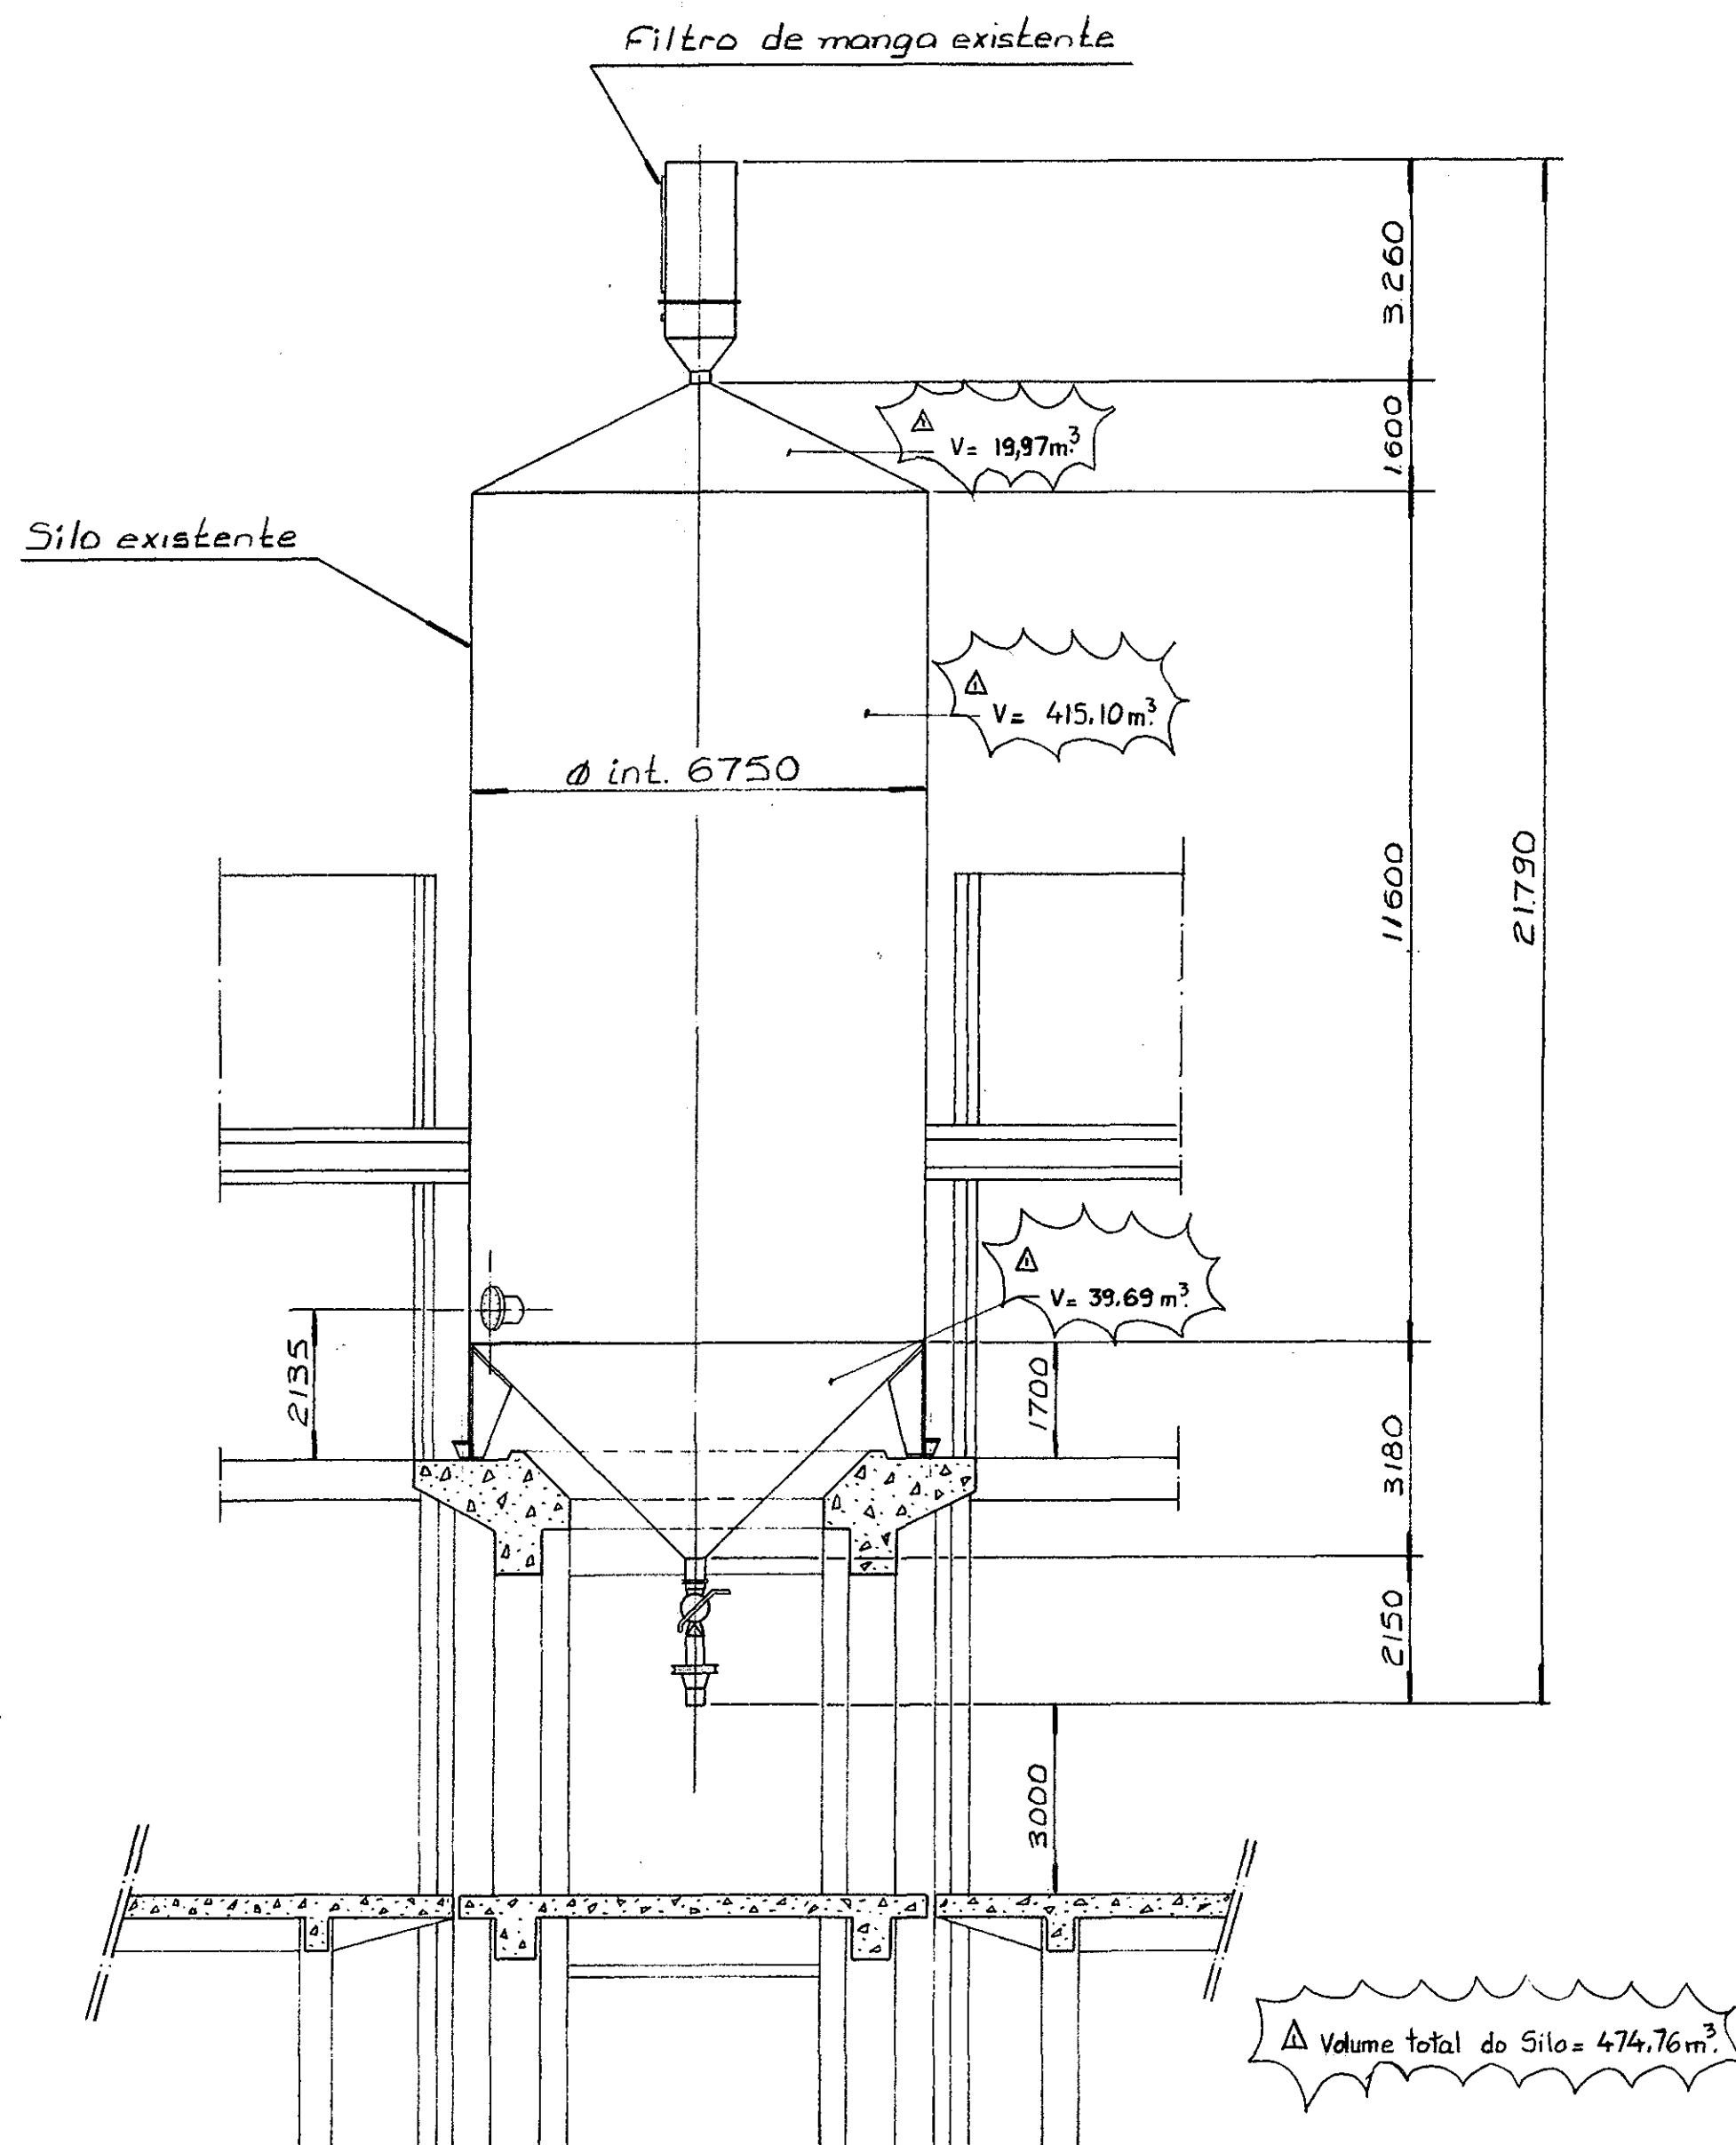


Pos.	Denominação	Qnt.	Material	Modelo	Peso	Observ.
		COMPANHIA BRASILEIRA DE ALUMÍNIO SÃO PAULO				
Modificação:		Sala	3180	Silo de óxido de alumínio		
Δ Acresc. Volume do Silo conf. B.S. Nº 11132		28.03 92		da Sala Fornos 64 KA		
Proj.		SECCAO		Sala Fornos 64 KA		
Des. Gilberto		9/3/88		SUB-SECCAO: Silos e Ciclones		
Cop.				DESENHO		grupo
Verif.		28/3/88		ESCALA 1:100		Nº 41570
App.						2

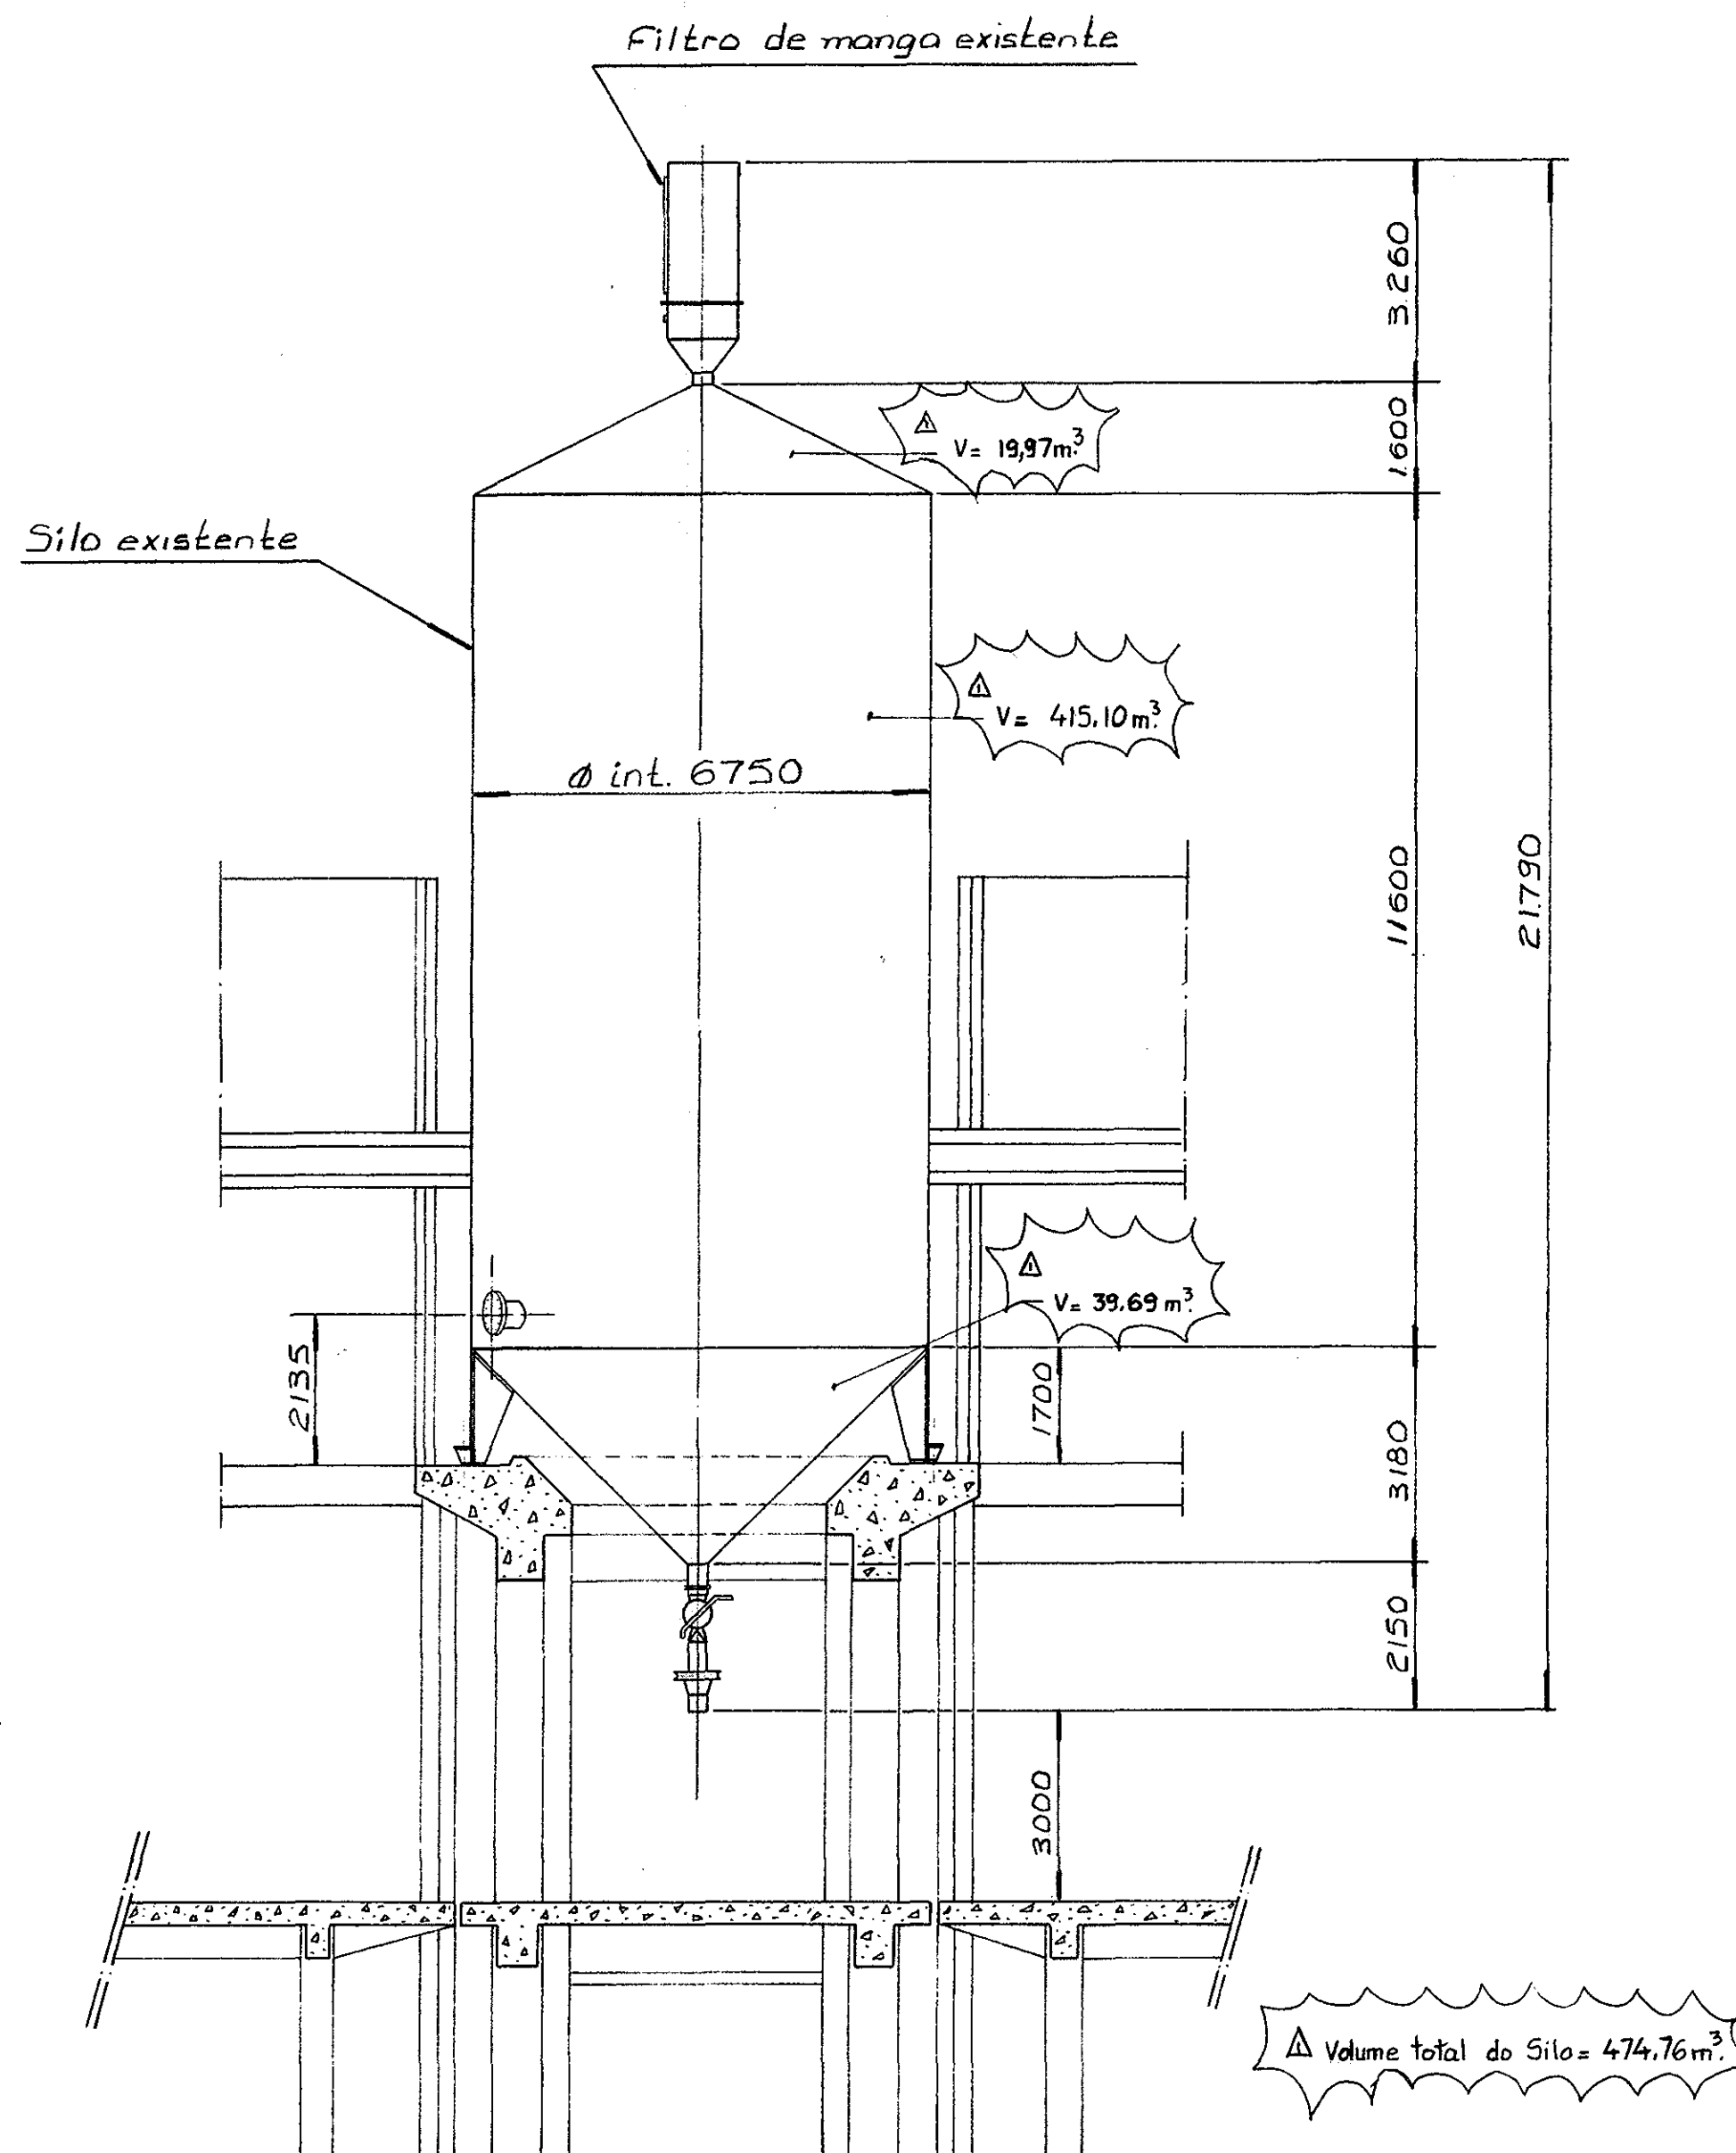

Pos.	Denominação	Qnt.	Material	Modelo	Peso	Observ.
		COMPANHIA BRASILEIRA DE ALUMÍNIO SÃO PAULO				
Modificação:		Sala	3	Silo de óxido de alumínio		
Δ Acresc. Volume do Silo conf. B.S. Nº 11132		28.03 92		da Sala Fornos 64 KA		
Proj.			SEÇÃO Sala Fornos 64 KA			
Des.	Gilberto	9/3/88	SUB-SEÇÃO: Silos e Ciclones			
Cop.						
Verif.			28/3/88	ESCALA 1:100	DESENHO Nº 41570	grupo 2
Apr.						

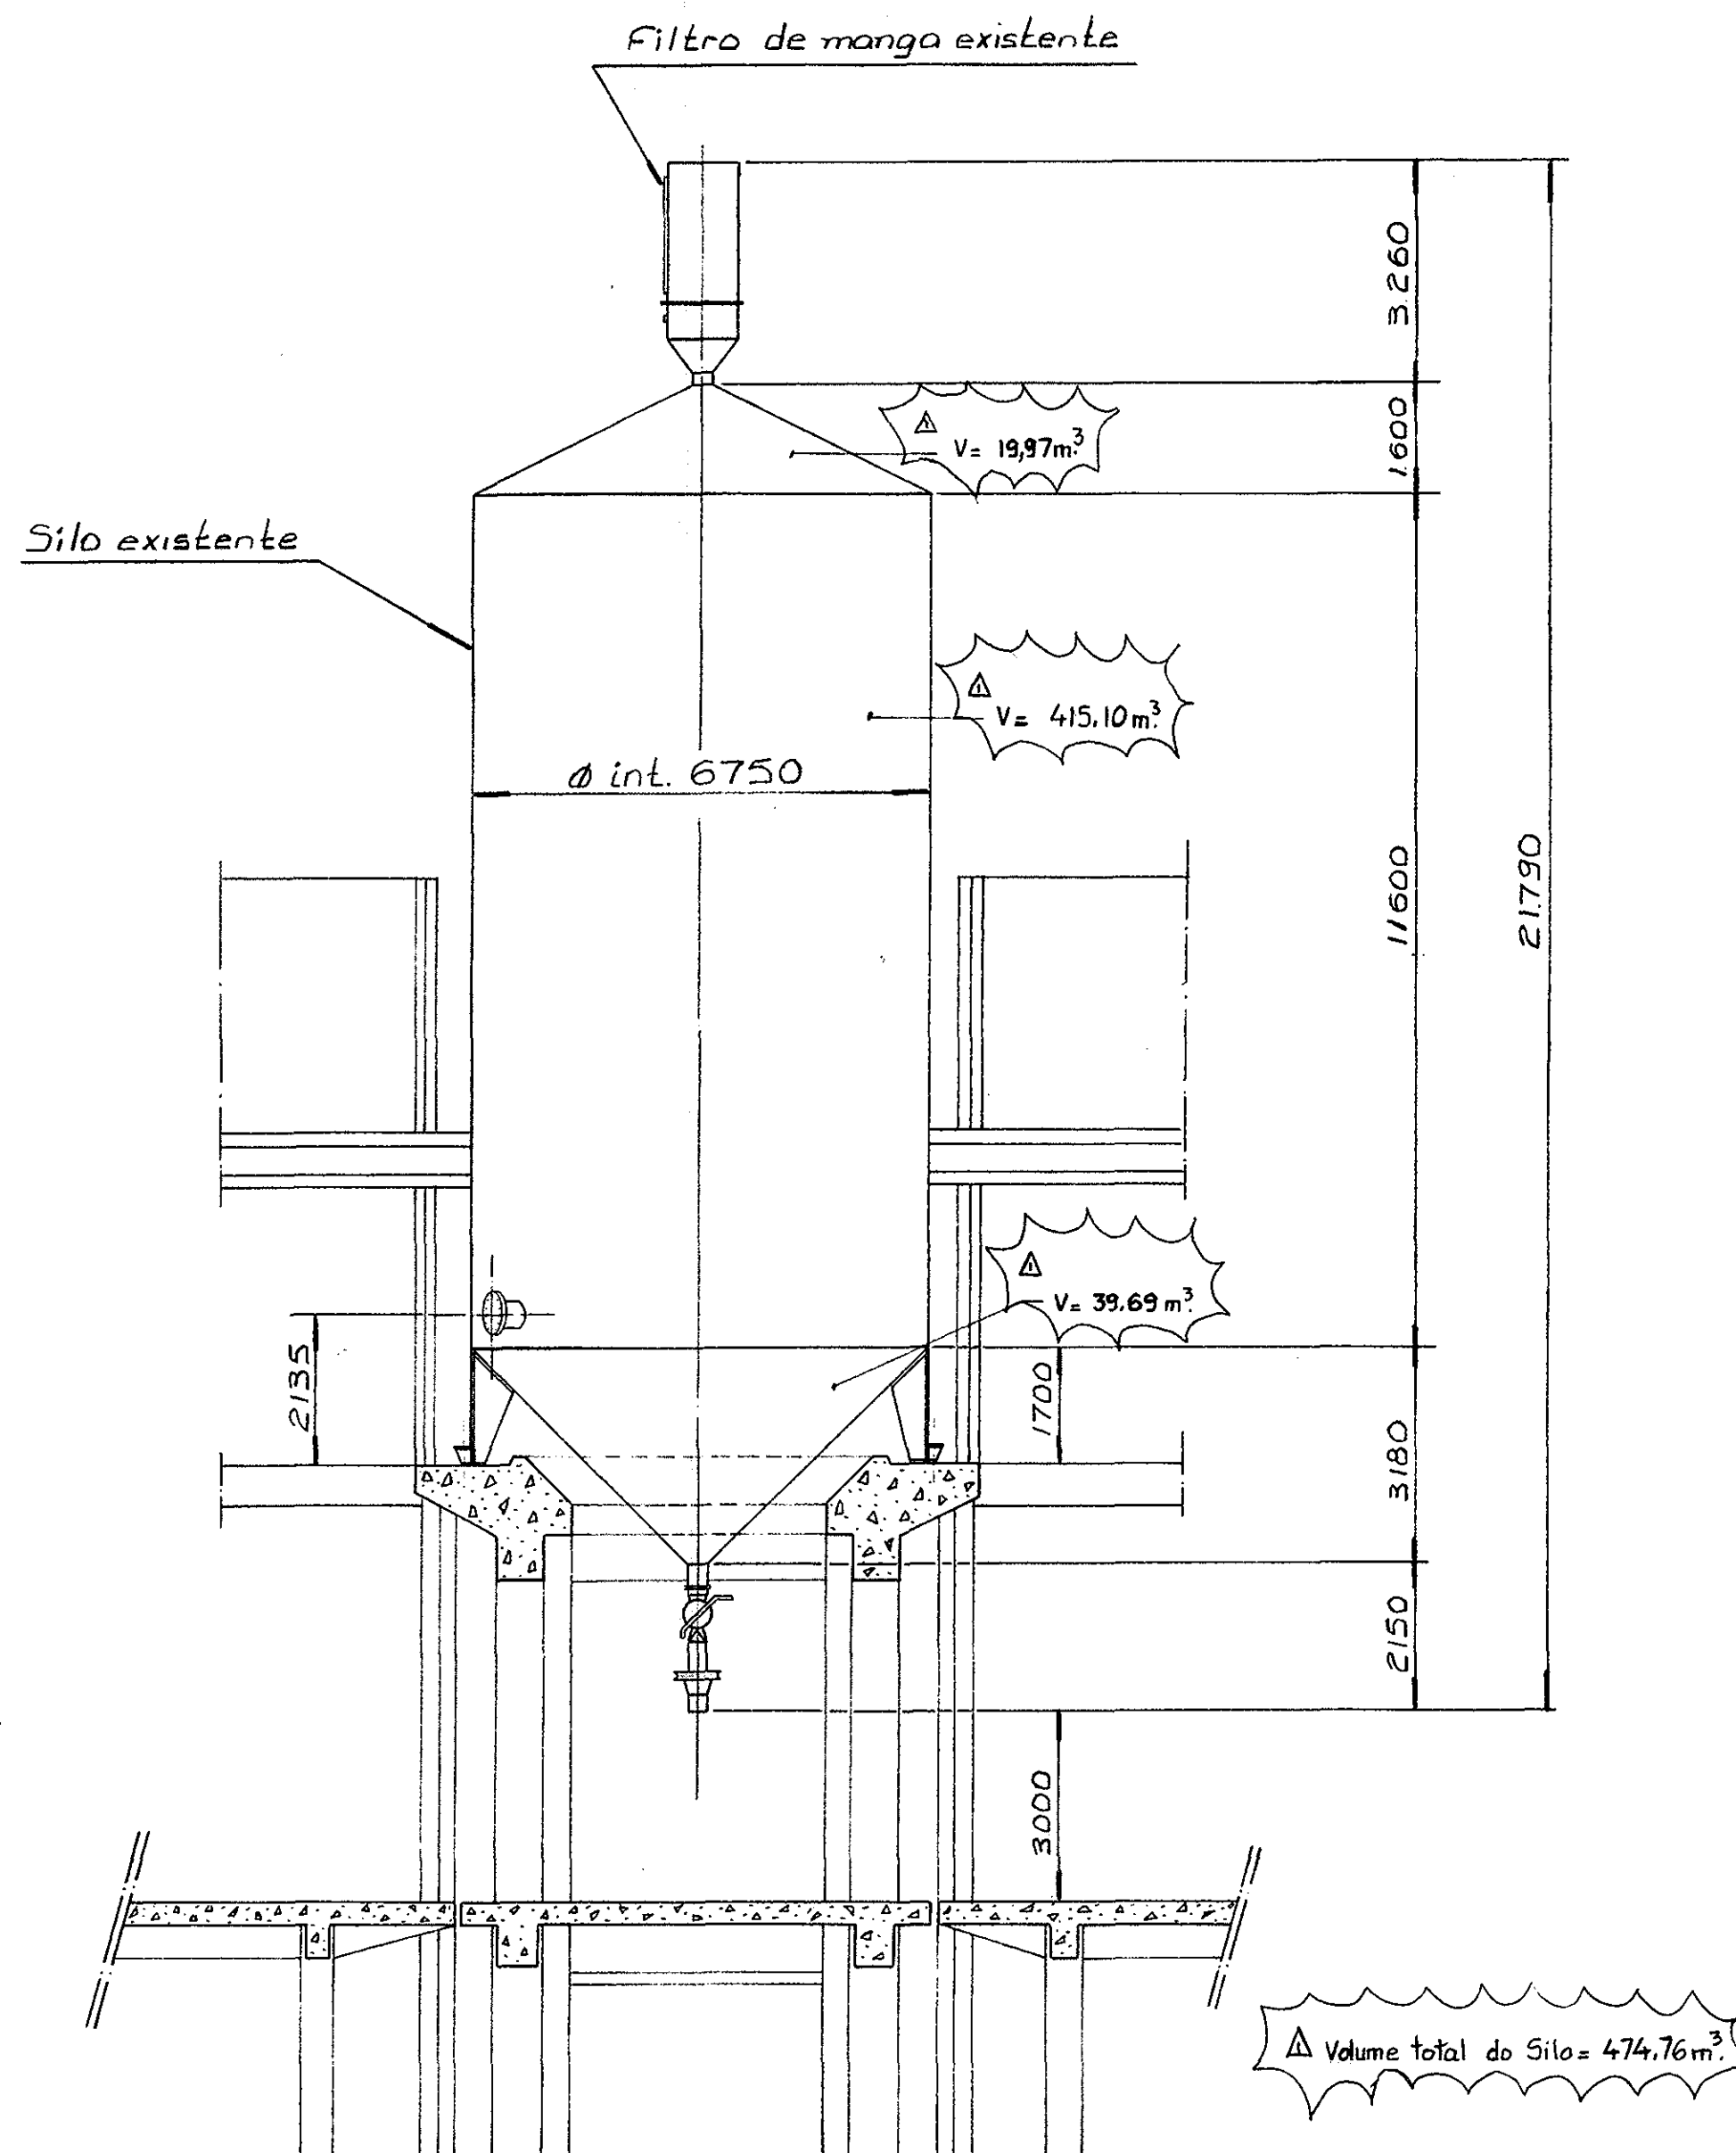

Pos.	Denominação	Qnt.	Material	Modelo	Peso	Observ.
		COMPANHIA BRASILEIRA DE ALUMÍNIO SÃO PAULO				
Modificação:		Sala	3180	Silo de óxido de alumínio		
Δ Acresc. Volume do Silo conf. B.S. Nº 11132		28.03 92		da Sala Fornos 64 KA		
Proj.				SECCAO Sala Fornos 64 KA		
Des. Gilberto		9/3/88		SUB-SECCAO: Silos e Ciclones		
Cop.						
Verif.		28/3/88		Escala 1:100		DESENHO Nº 41570
Apro.						grupo 2

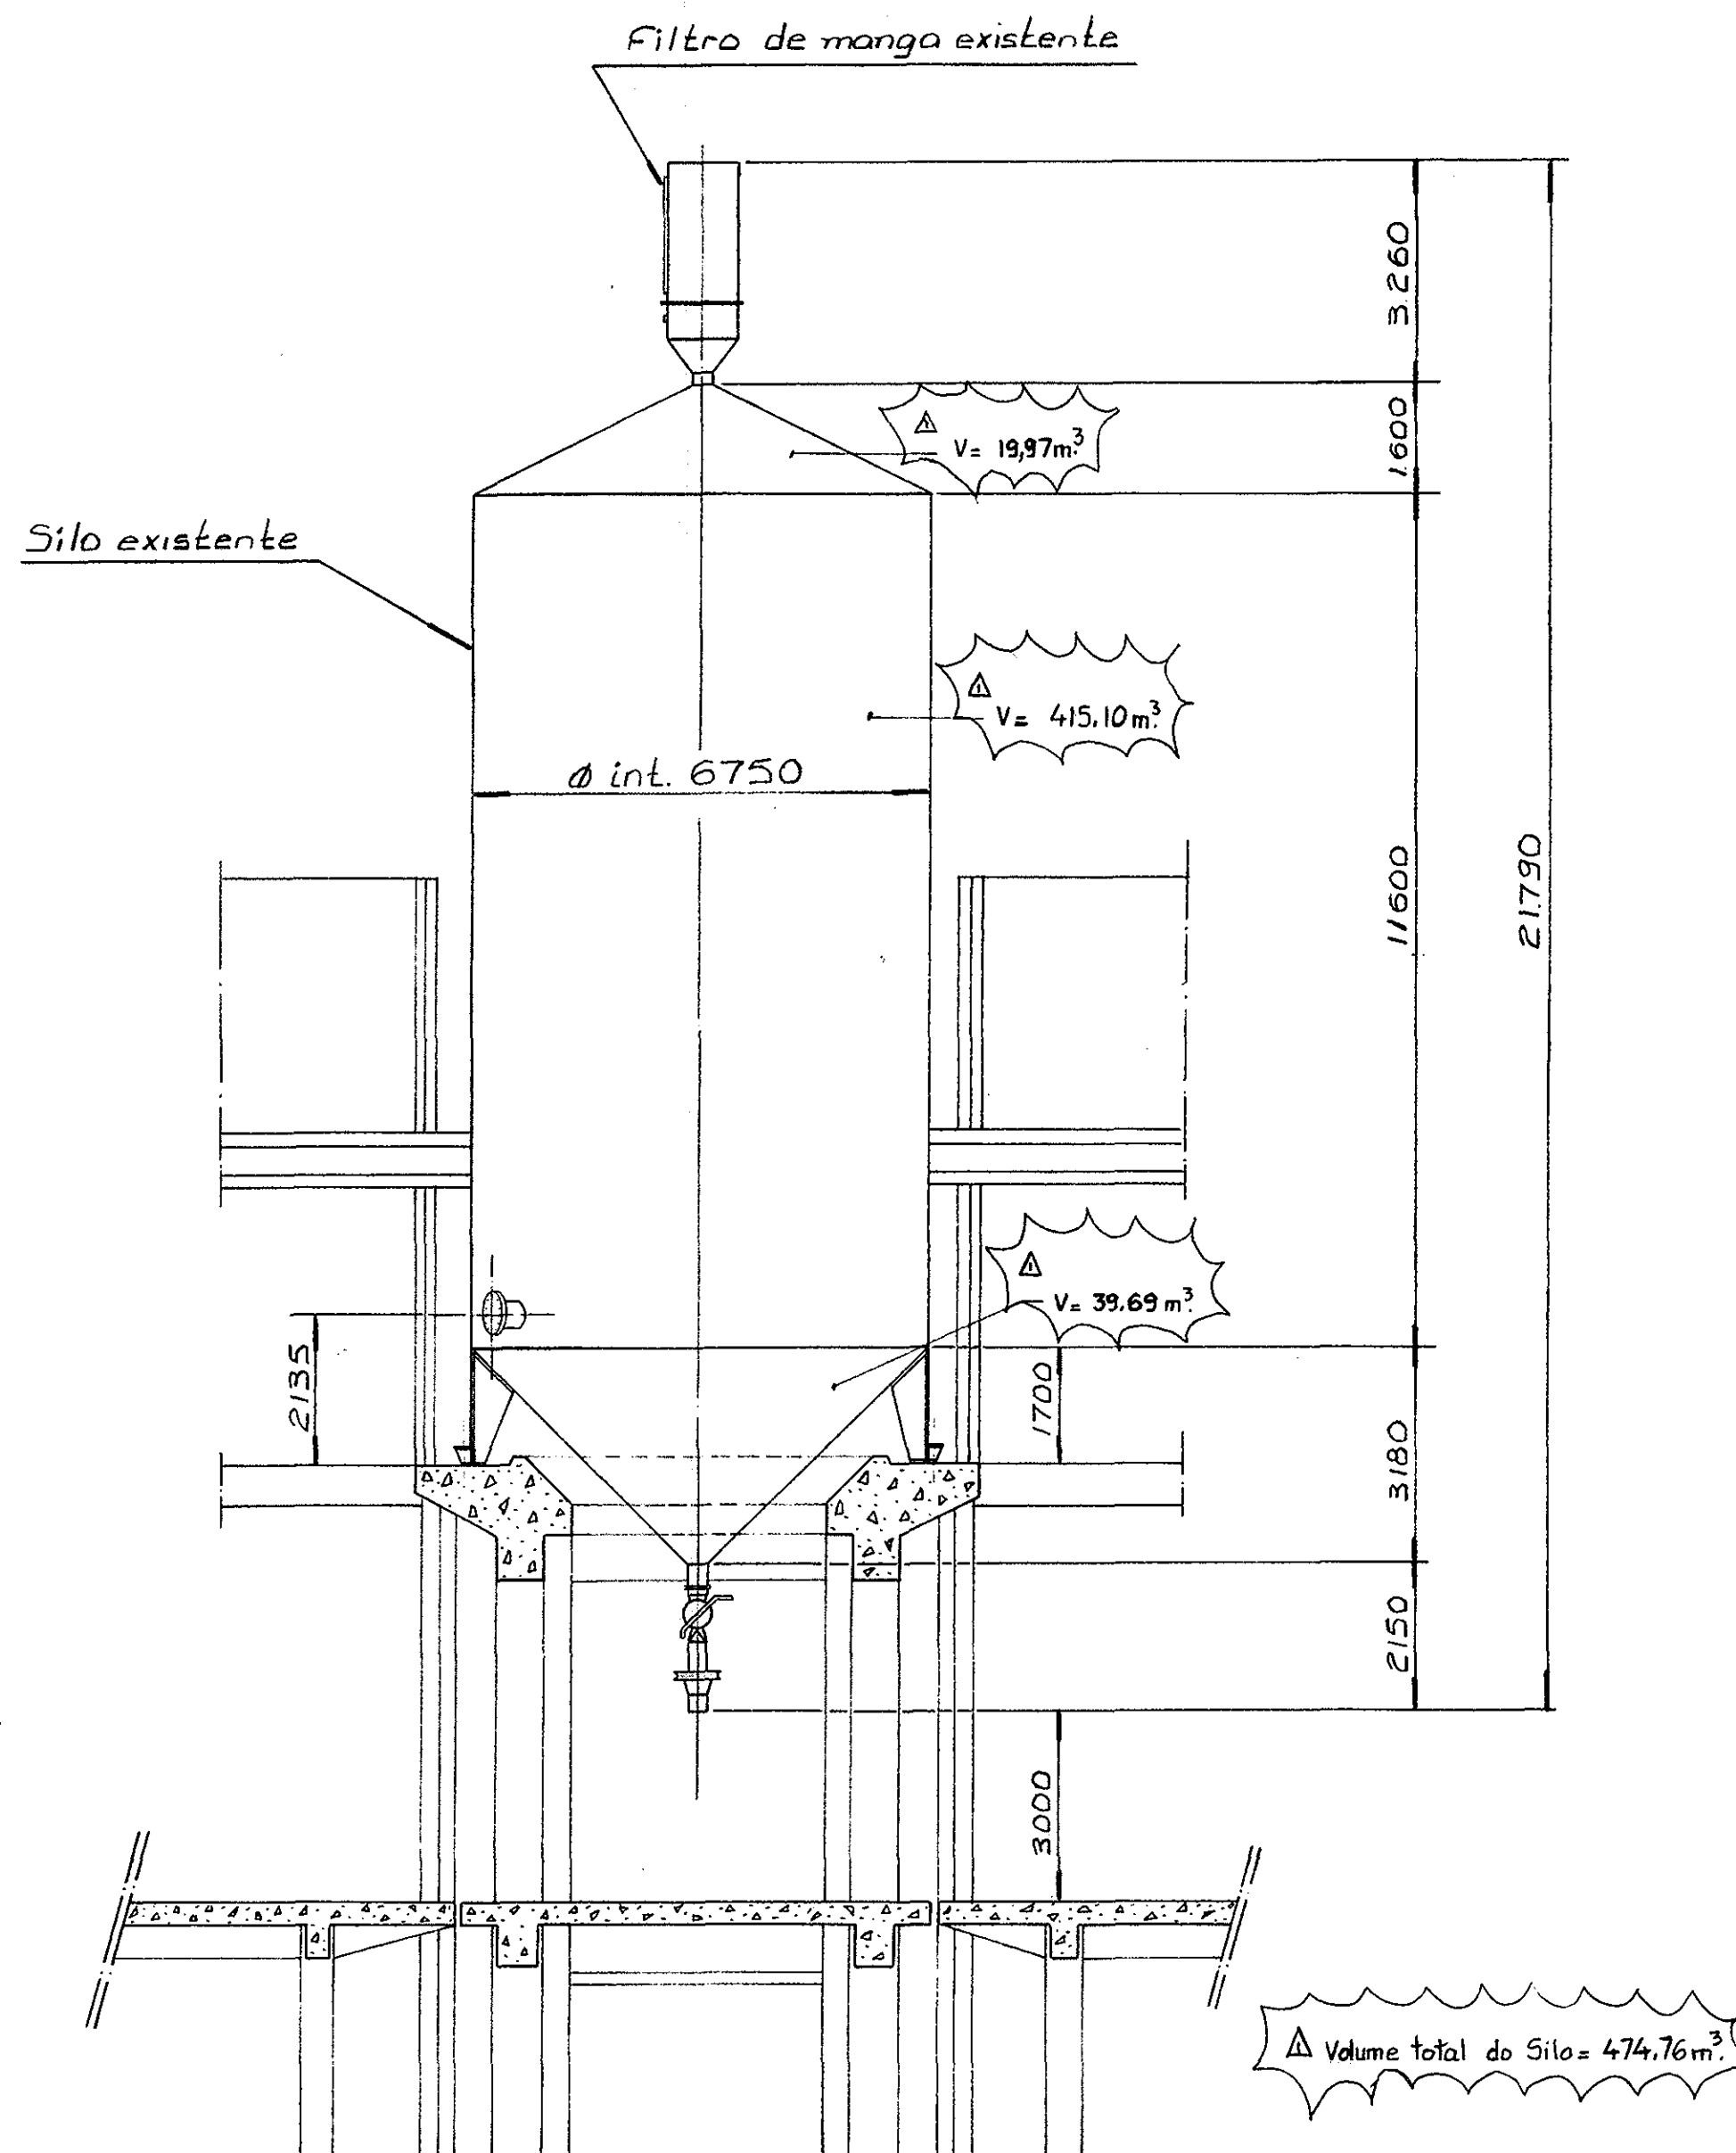

Pos.	Denominação	Qnt.	Material	Modelo	Peso	Observ.
		COMPANHIA BRASILEIRA DE ALUMÍNIO SÃO PAULO				
Modificação:		Sala	3	Silo de óxido de alumínio		
Δ Acresc. Volume do Silo conf. B.S. Nº 11132		28.03 92		da Sala Fornos 64 KA		
Proj.		SECCAO Sala Fornos 64 KA				
Des. Gilberto		9/3/88	SUB-SECCAO: Silos e Ciclones			
Cop.						
Verif.		28/3/88	ESCALA 1:100	DESENHO Nº 41570	grupo 2	
App.						